
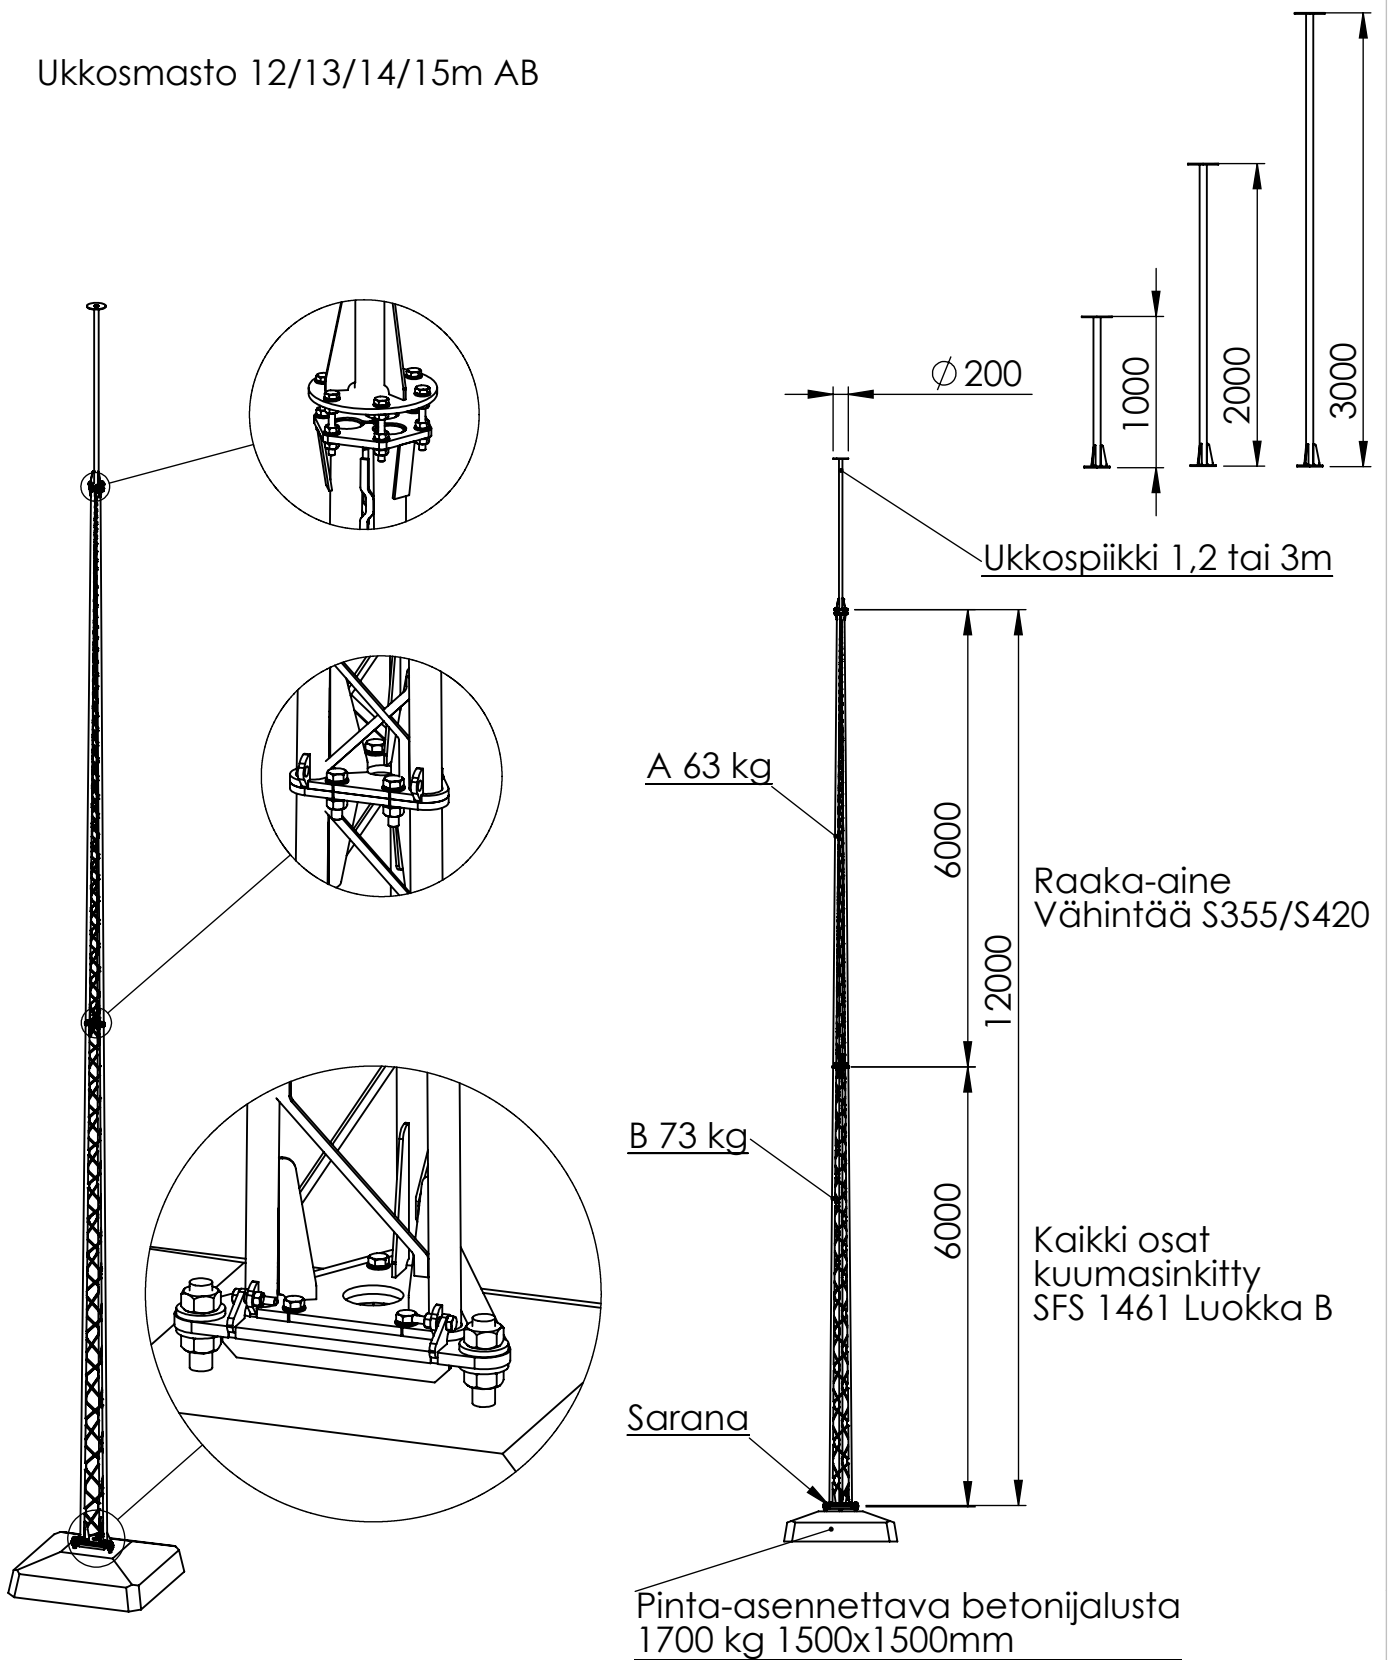


Ukkosmasto 12/13/14/15m AB

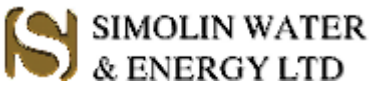

Revisio		C (1 : 10)		Toleranssit		Mittakaava		Massa		
						Materiaali				
				Pvm	Nimi	D:\CAD\Työt\Mastot\Ukkosmastot\				
				Piirt	8.4.2015					IS
				Tark						
				Hyv						
				Ukkosmasto AB						Revisio
Merk	Muutos	PVM	Piirt							