
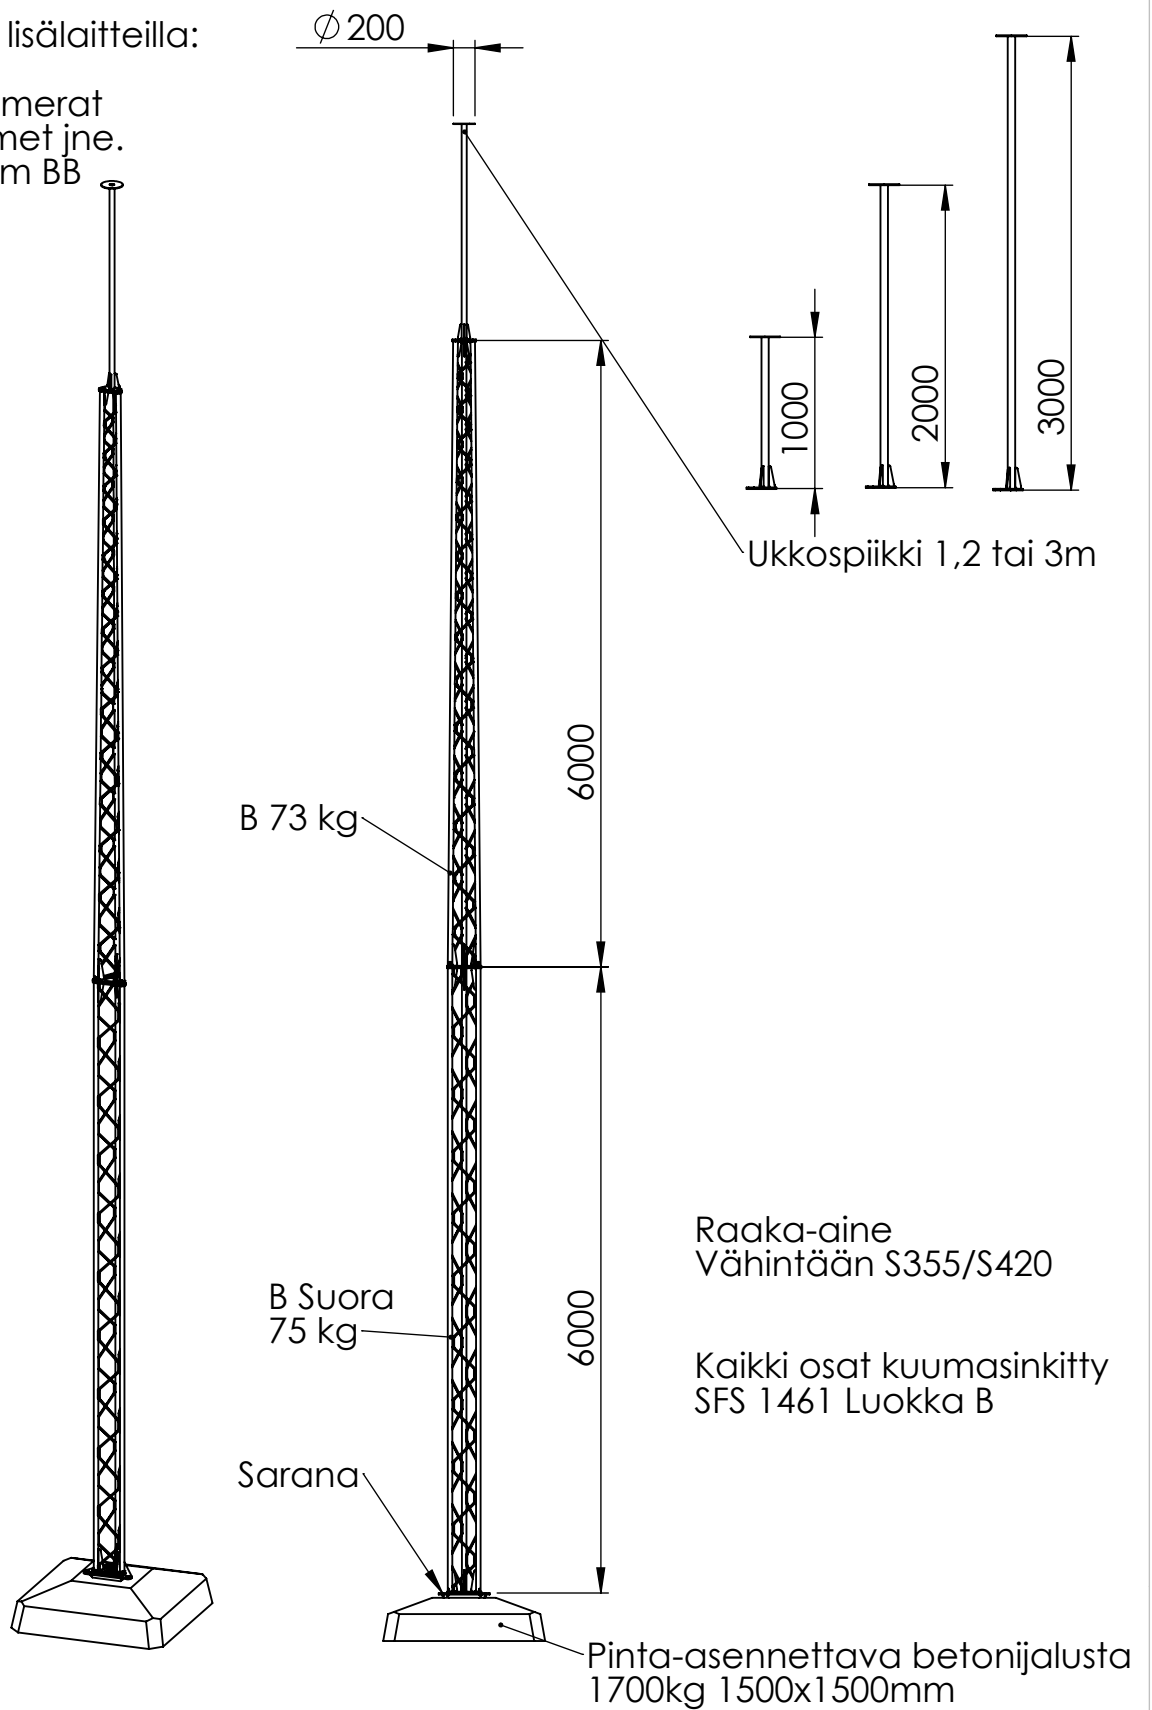


Ukkosmasto lisälaitteilla:
 -antenni
 -valvontakamerat
 -valonheittimet jne.
 12/13/14/15m BB

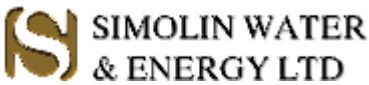

Revisio				Toleranssit		Mittakaava		Massa	
						Materiaali			
				Pvm	Nimi	D:\CAD\Työt\Mastot\Ukkosmastot\			
				Piirt	3.2.2016				IS
				Tark					
				Hyv					
				ukkosmasto BB				Revisio	
Merk	Muutos	PVM	Piirt						