


Ukkosmasto lisäleitteilla:



- antenni
  - valvontakamerat
  - valonheittimet jne.
- 18/19/20/21m BBC

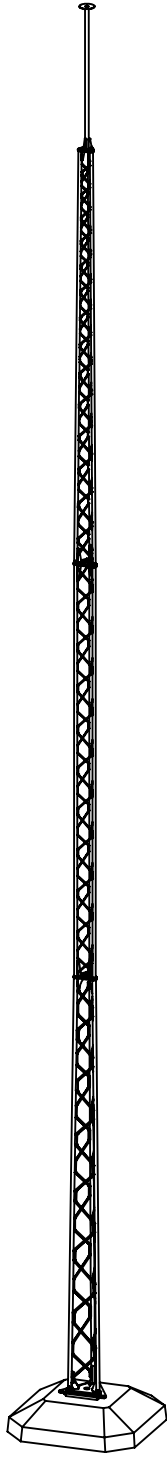

B 73 kg

B Suora  
75 kg

C 89 kg

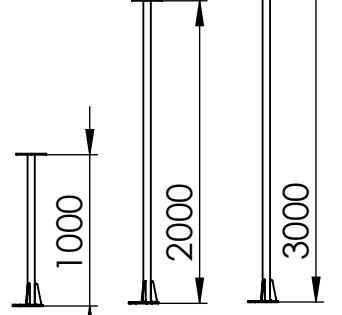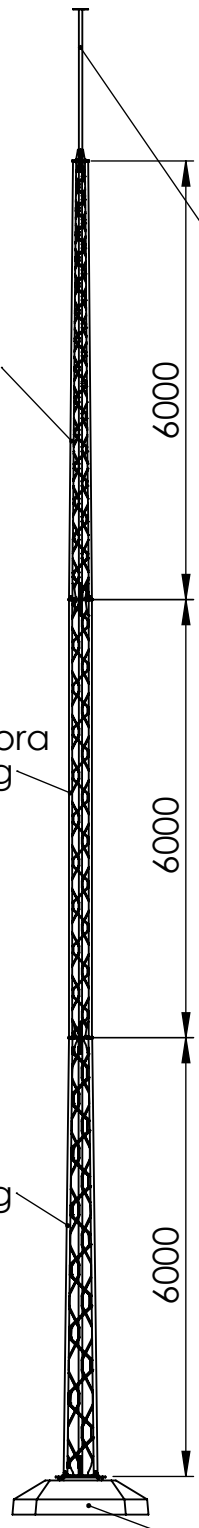

Ukkospiikki 1,2 tai 3m

Raaka-aine  
Vähintään S355/S420

Kaikki osat kuumasinkitty  
SFS 1461 Luokka B

Pinta-asennettava betonijalusta  
2400 kg 1800x1800mm

Revisio				Toleranssit		Mittakaava		Massa	
						Materiaali			
				Pvm	Nimi	D:\CAD\Työt\Mastot\Ukkosmastot\			
				Piirt	3.2.2016				IS
				Tark					
				Hyv					
				<b>ukkosmasto BBC</b>				Revisio	
Merk	Muutos	PVM	Piirt						